


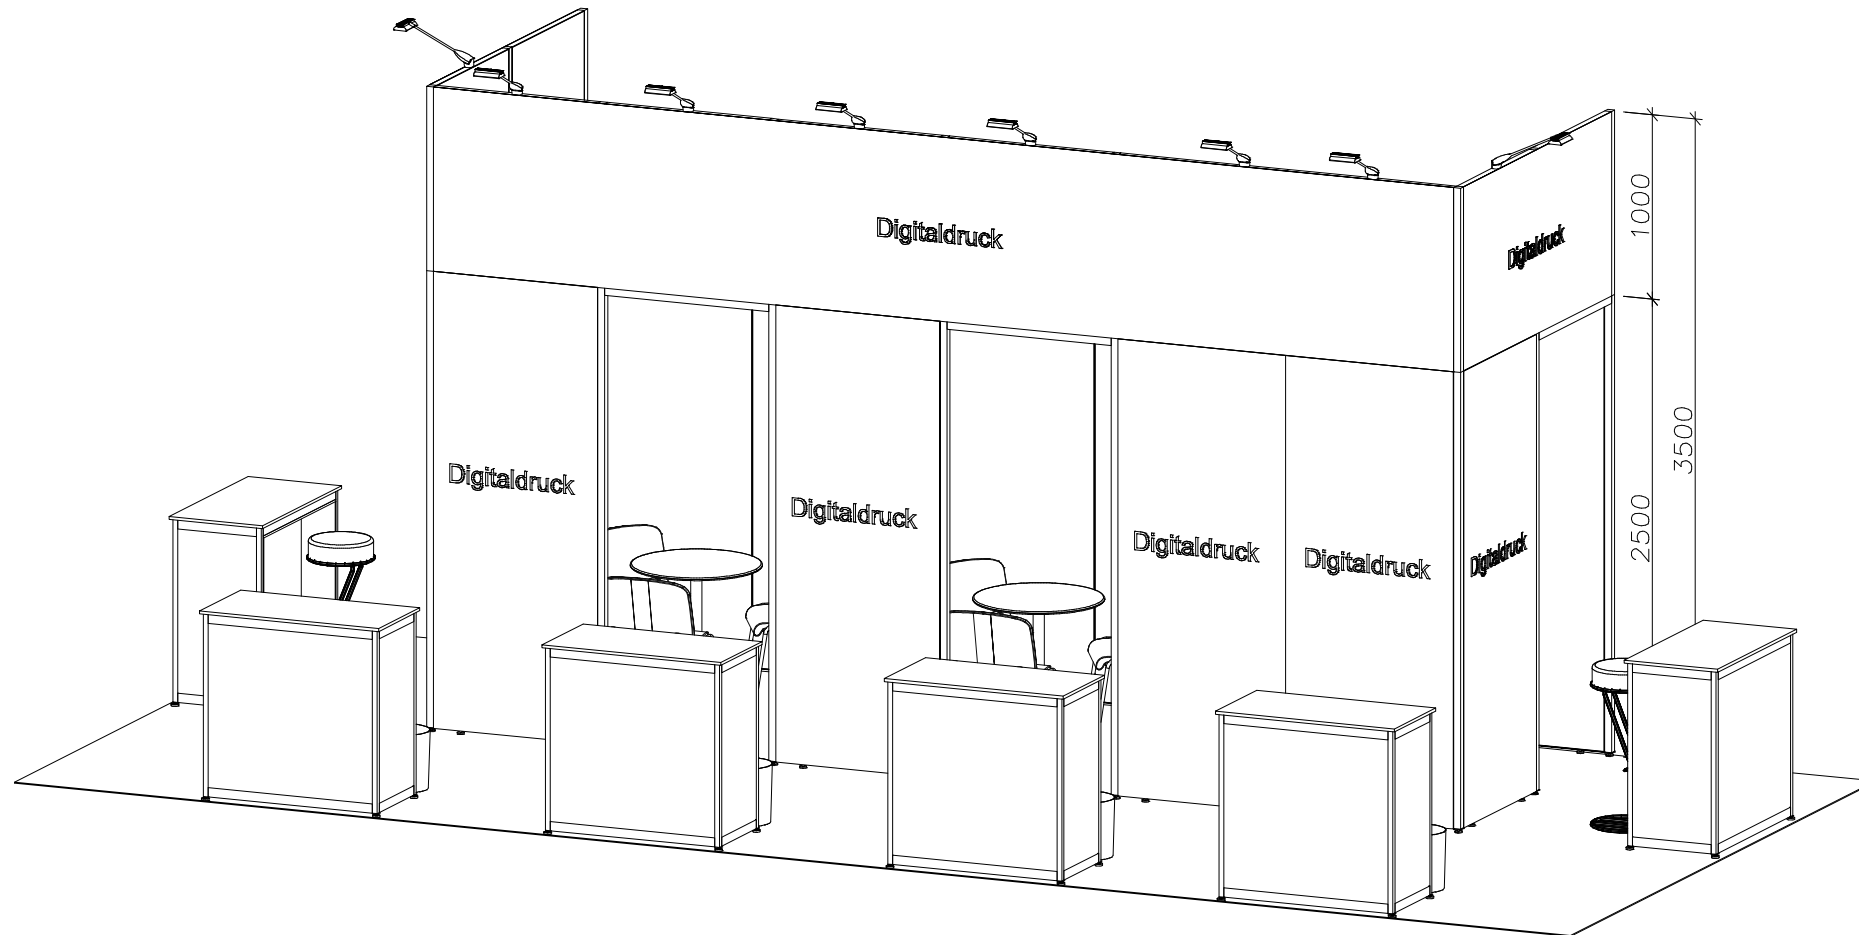

Aussteller/exhibitor Gruppenstand Automotiveland.nrw
Messe/exhibition polisMOBILITY Köln 2025
Datum/date 11/6/2025 - 12/6/2025
Halle/hall BOCF
Stand/stand
Maßstab/scale 1 : 40
gezeichnet/drawn by olvo / 158433 / 20.02.2025 / V 1

Version/type
 Gruppenstand Typ A

Boden/floor
 Teppichboden, Rips, anthrazit (Standard) / Carpet, Rips, anthracite(Standard)

System (Höhe)/system (height)
 Megawall alu, +3500mm / Megawall unpainted alu, +3500mm


Wandfüllung/infill walls
 weiß / white

Vorhang/curtain

Decke/ceiling
 Deckenraster alu / ceiling grid unpainted alu +2500mm
 Unterkante Decke / lower ceiling edge +2460mm

Blende/fascia

Grafik/graphics
 Digitaldruck

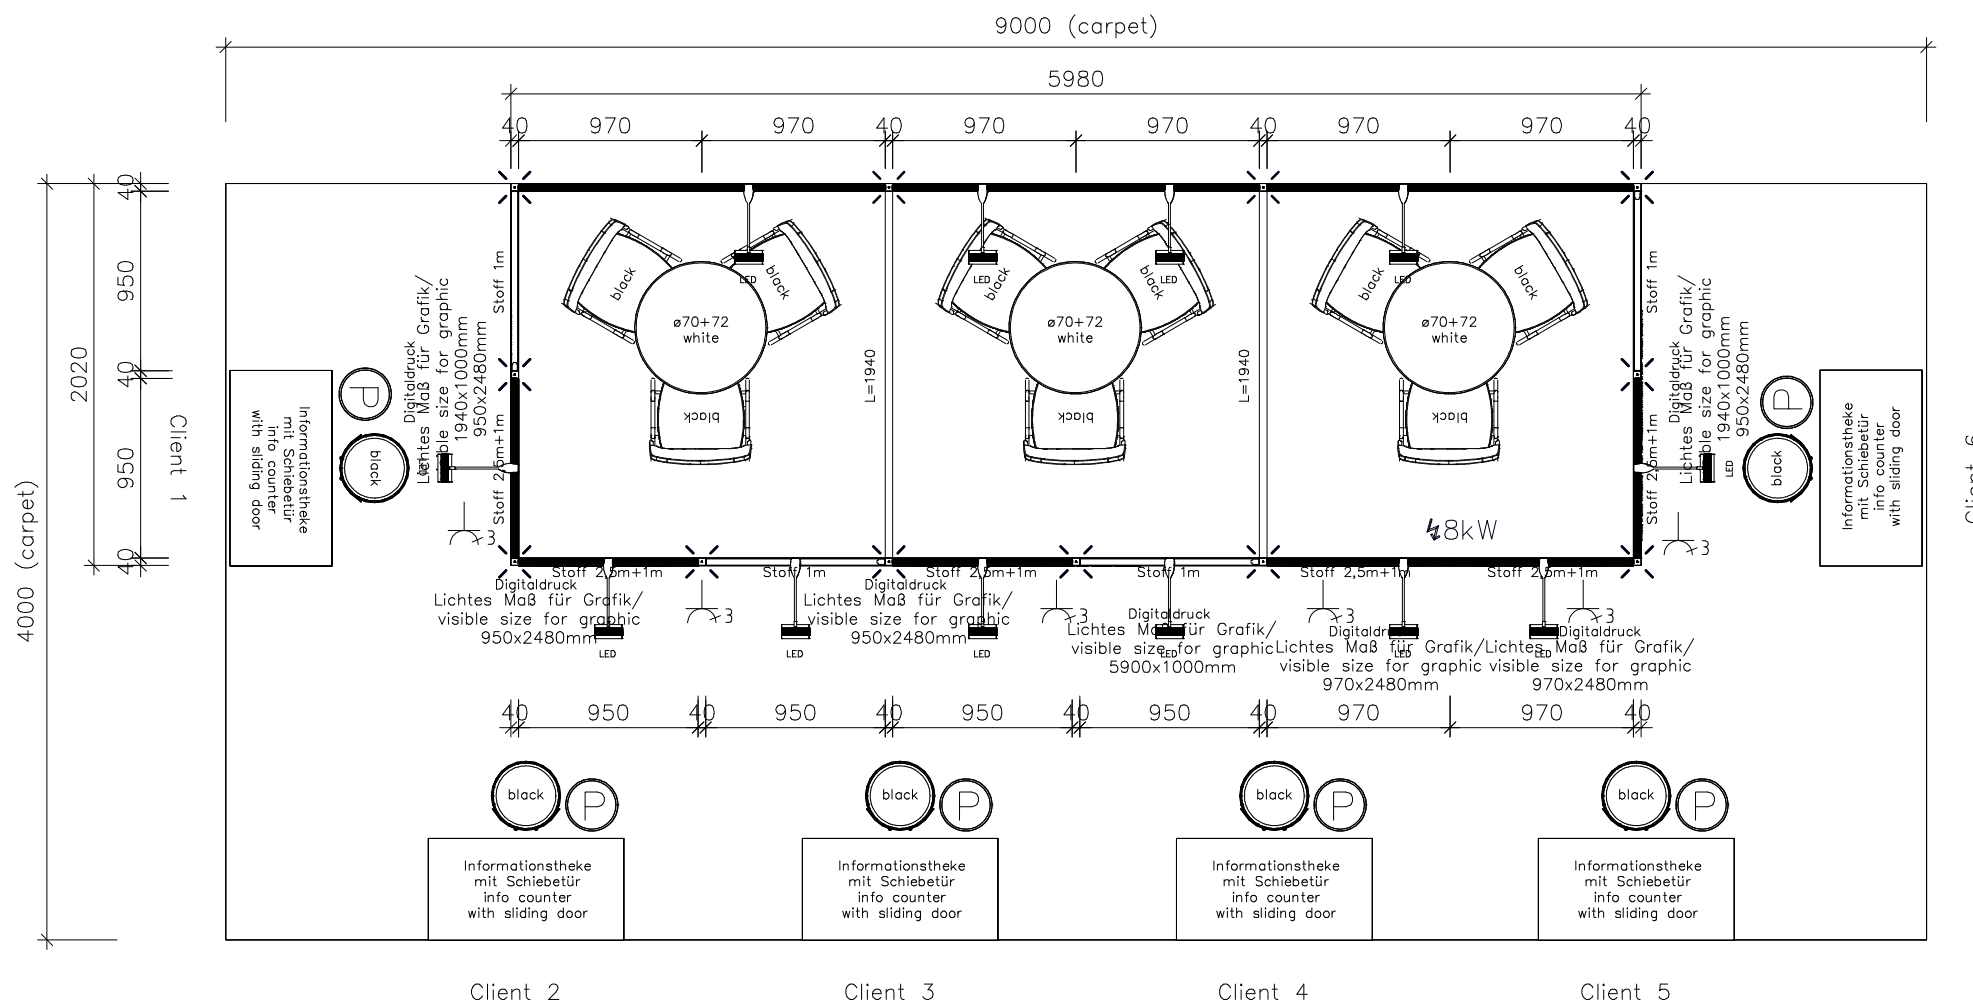

Fertigstellung des Standbaus 24h vor Messebeginn.
 Completion of stand construction 24h before show opening.

Service/Betreuung am letzten Aufbautag 9.00-17.00 Uhr.
 On site service on the last day of the installation from 9 a.m. to 5 p.m.

Der Abbau des Standes erfolgt unmittelbar nach Beendigung der Veranstaltung!
 The dismantling of the stand begins immediately after the events ending!

Diese Zeichnung ist Eigentum der Koelnmesse GmbH und darf ohne deren Genehmigung (auch auszugsweise), weder geändert, vervielfältigt noch Dritten zugänglich gemacht werden.

This drawing is property of, and contains design data which is proprietary to Koelnmesse GmbH. Reproduction, use, or transfer of this drawing, or any information contained herein, to others, except as specifically authorized in connection with this project only, is not permitted without written approval of Koelnmesse GmbH.